




M. 1:500

Fl. 2

Fl. 23

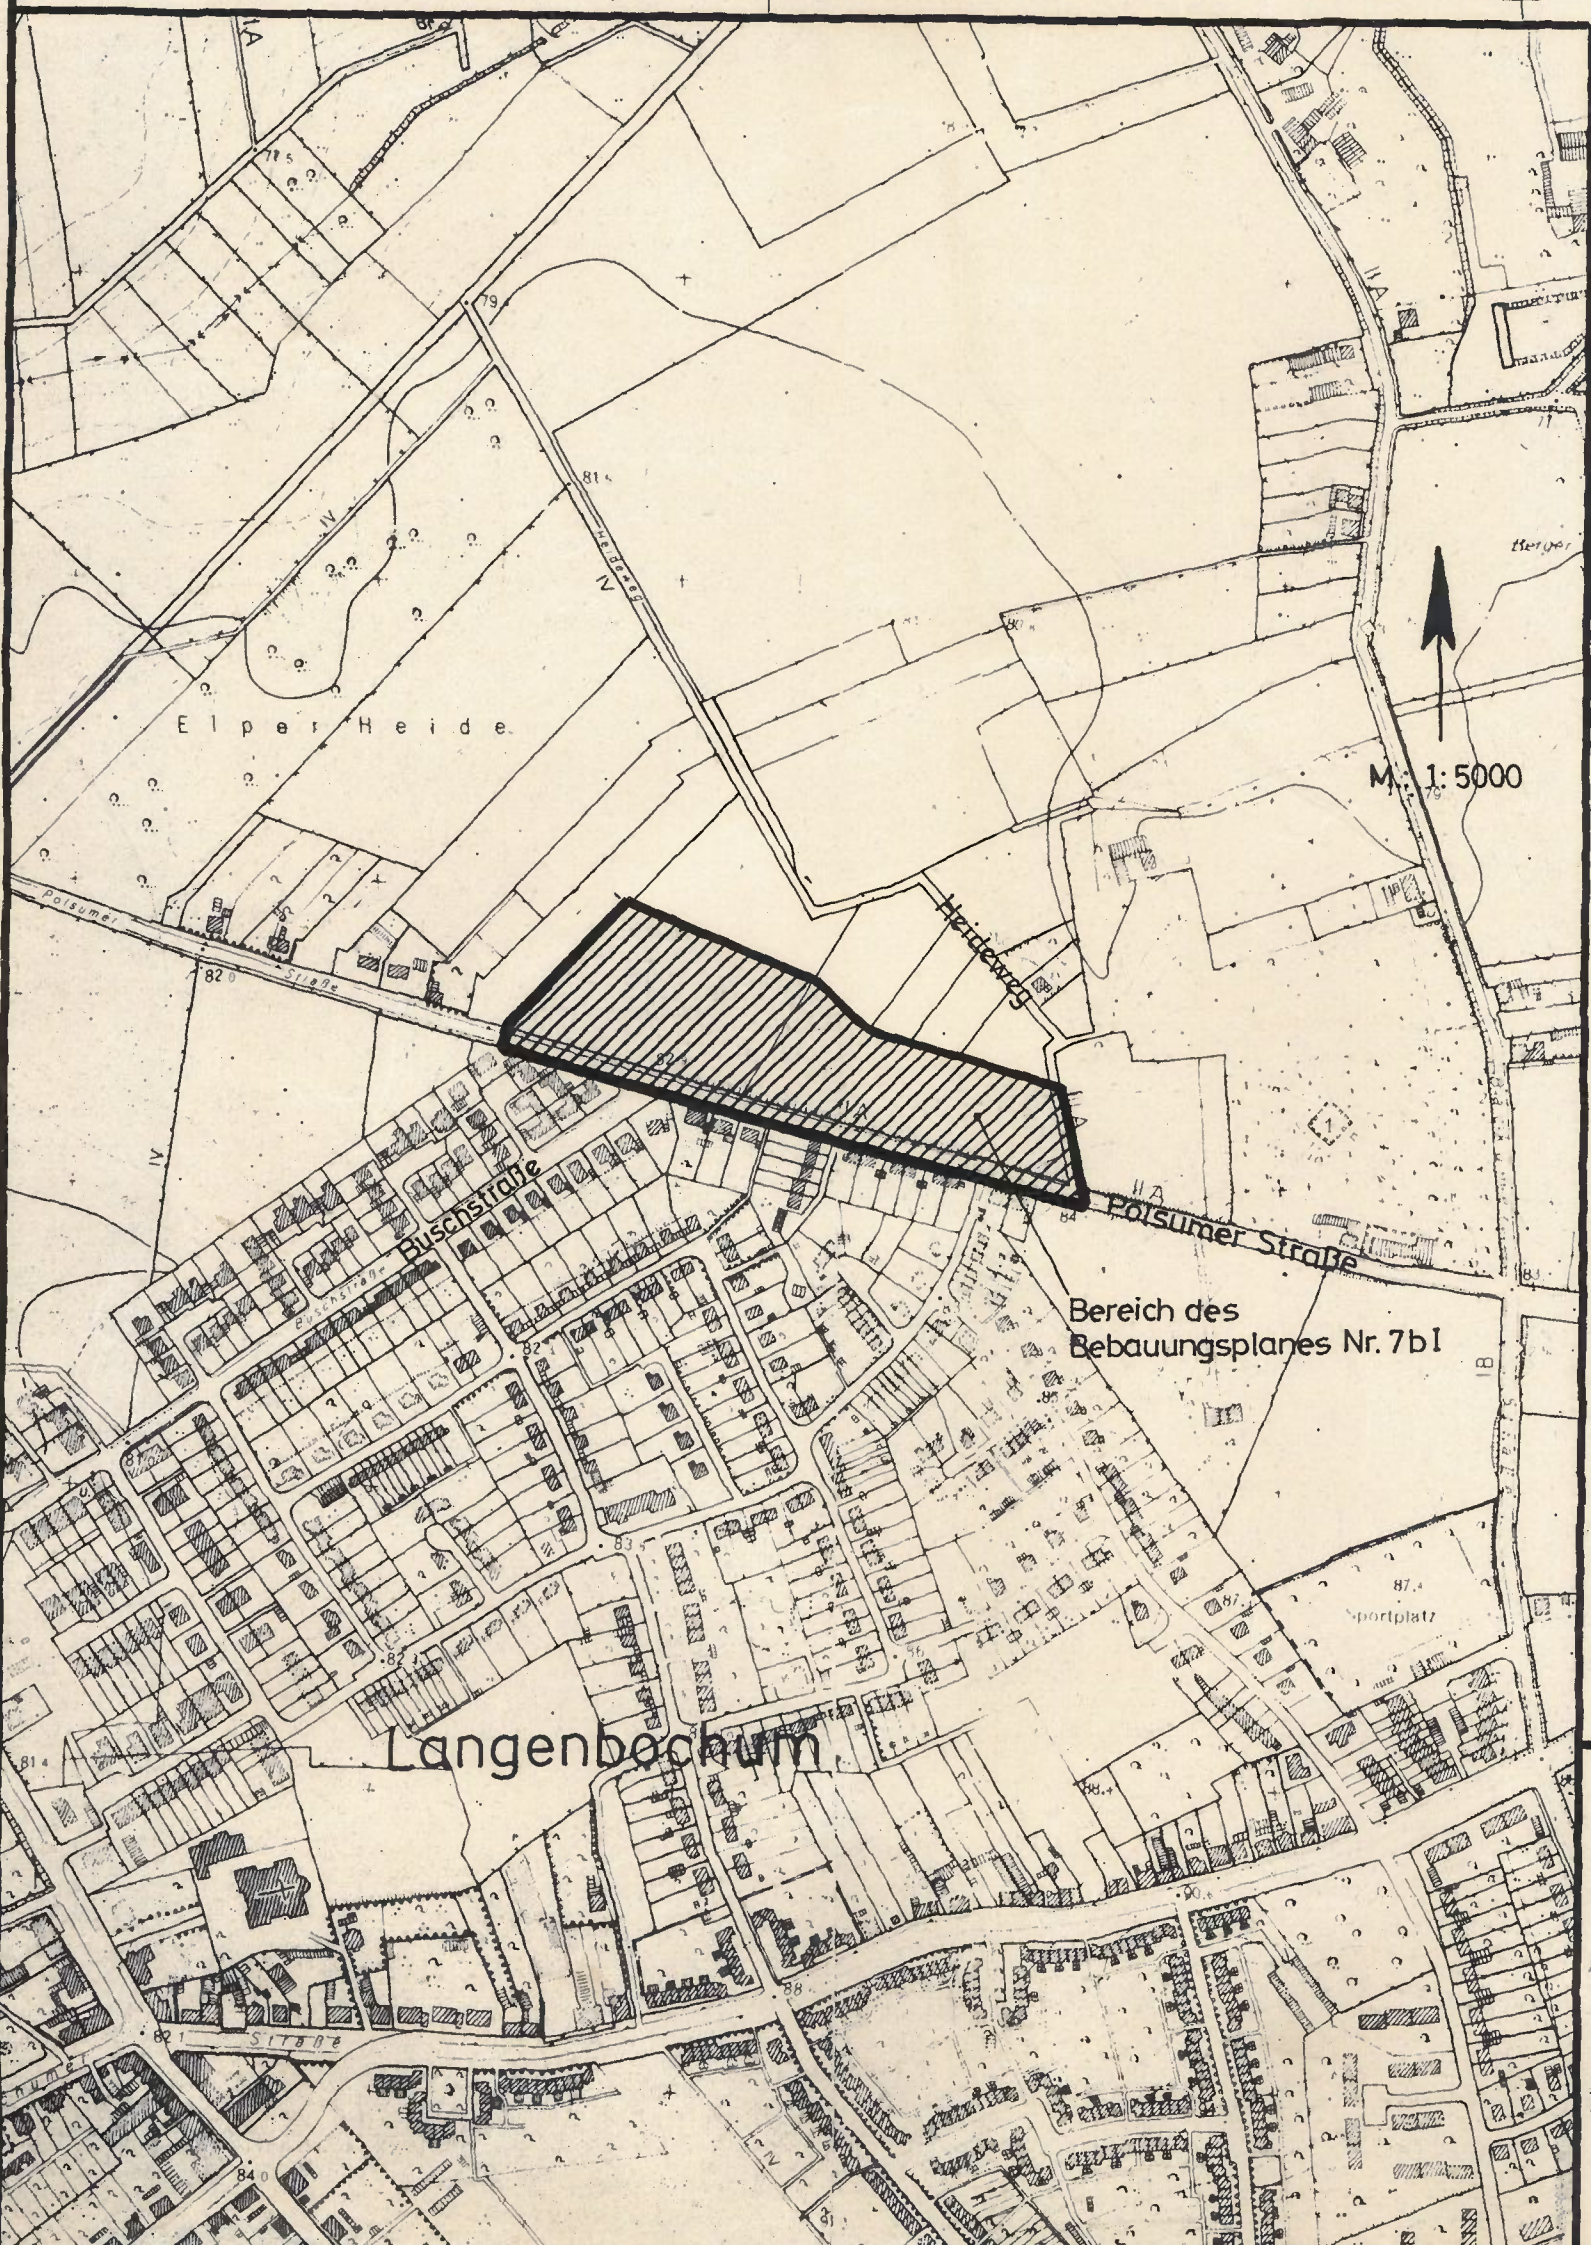


Der Rat der Stadt Herten hat am **25.2.81** nach § 2 Abs. 1 BBauG beschlossen, diesen Bebauungsplan aufzustellen.

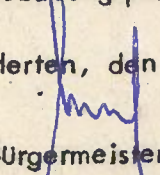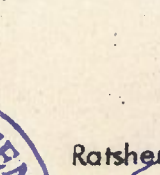Herten, den **06.3.81**
Bürgermeister  Ratsherr 





Für die richtige Darstellung des gegenwärtigen Zustandes.
Essen, **Becklinghausen**, den 18.2.1980

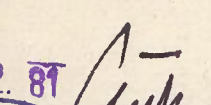

Für den Entwurf des Bebauungsplanes.
Herten, den **02.2.81**
Stadtbaudirektor 

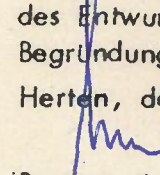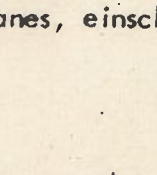

Der Rat der Stadt Herten hat am **25.2.81** nach § 2 a Abs. 6 BBauG die öffentliche Auslegung des Entwurfs dieses Bebauungsplanes, einschl. seiner Begründung, beschlossen.
Herten, den **06.3.81**
Bürgermeister  Ratsherr 



Der Entwurf dieses Bebauungsplanes, einschl. Begründung, hat nach § 2 a Abs. 6 BBauG Dauer eines Monats in der Zeit vom **24.3.81** einschl. zu jedermanns Einsichtlich ausgelegen.
Herten, den **06.3.81**
Stadtdirektor 