


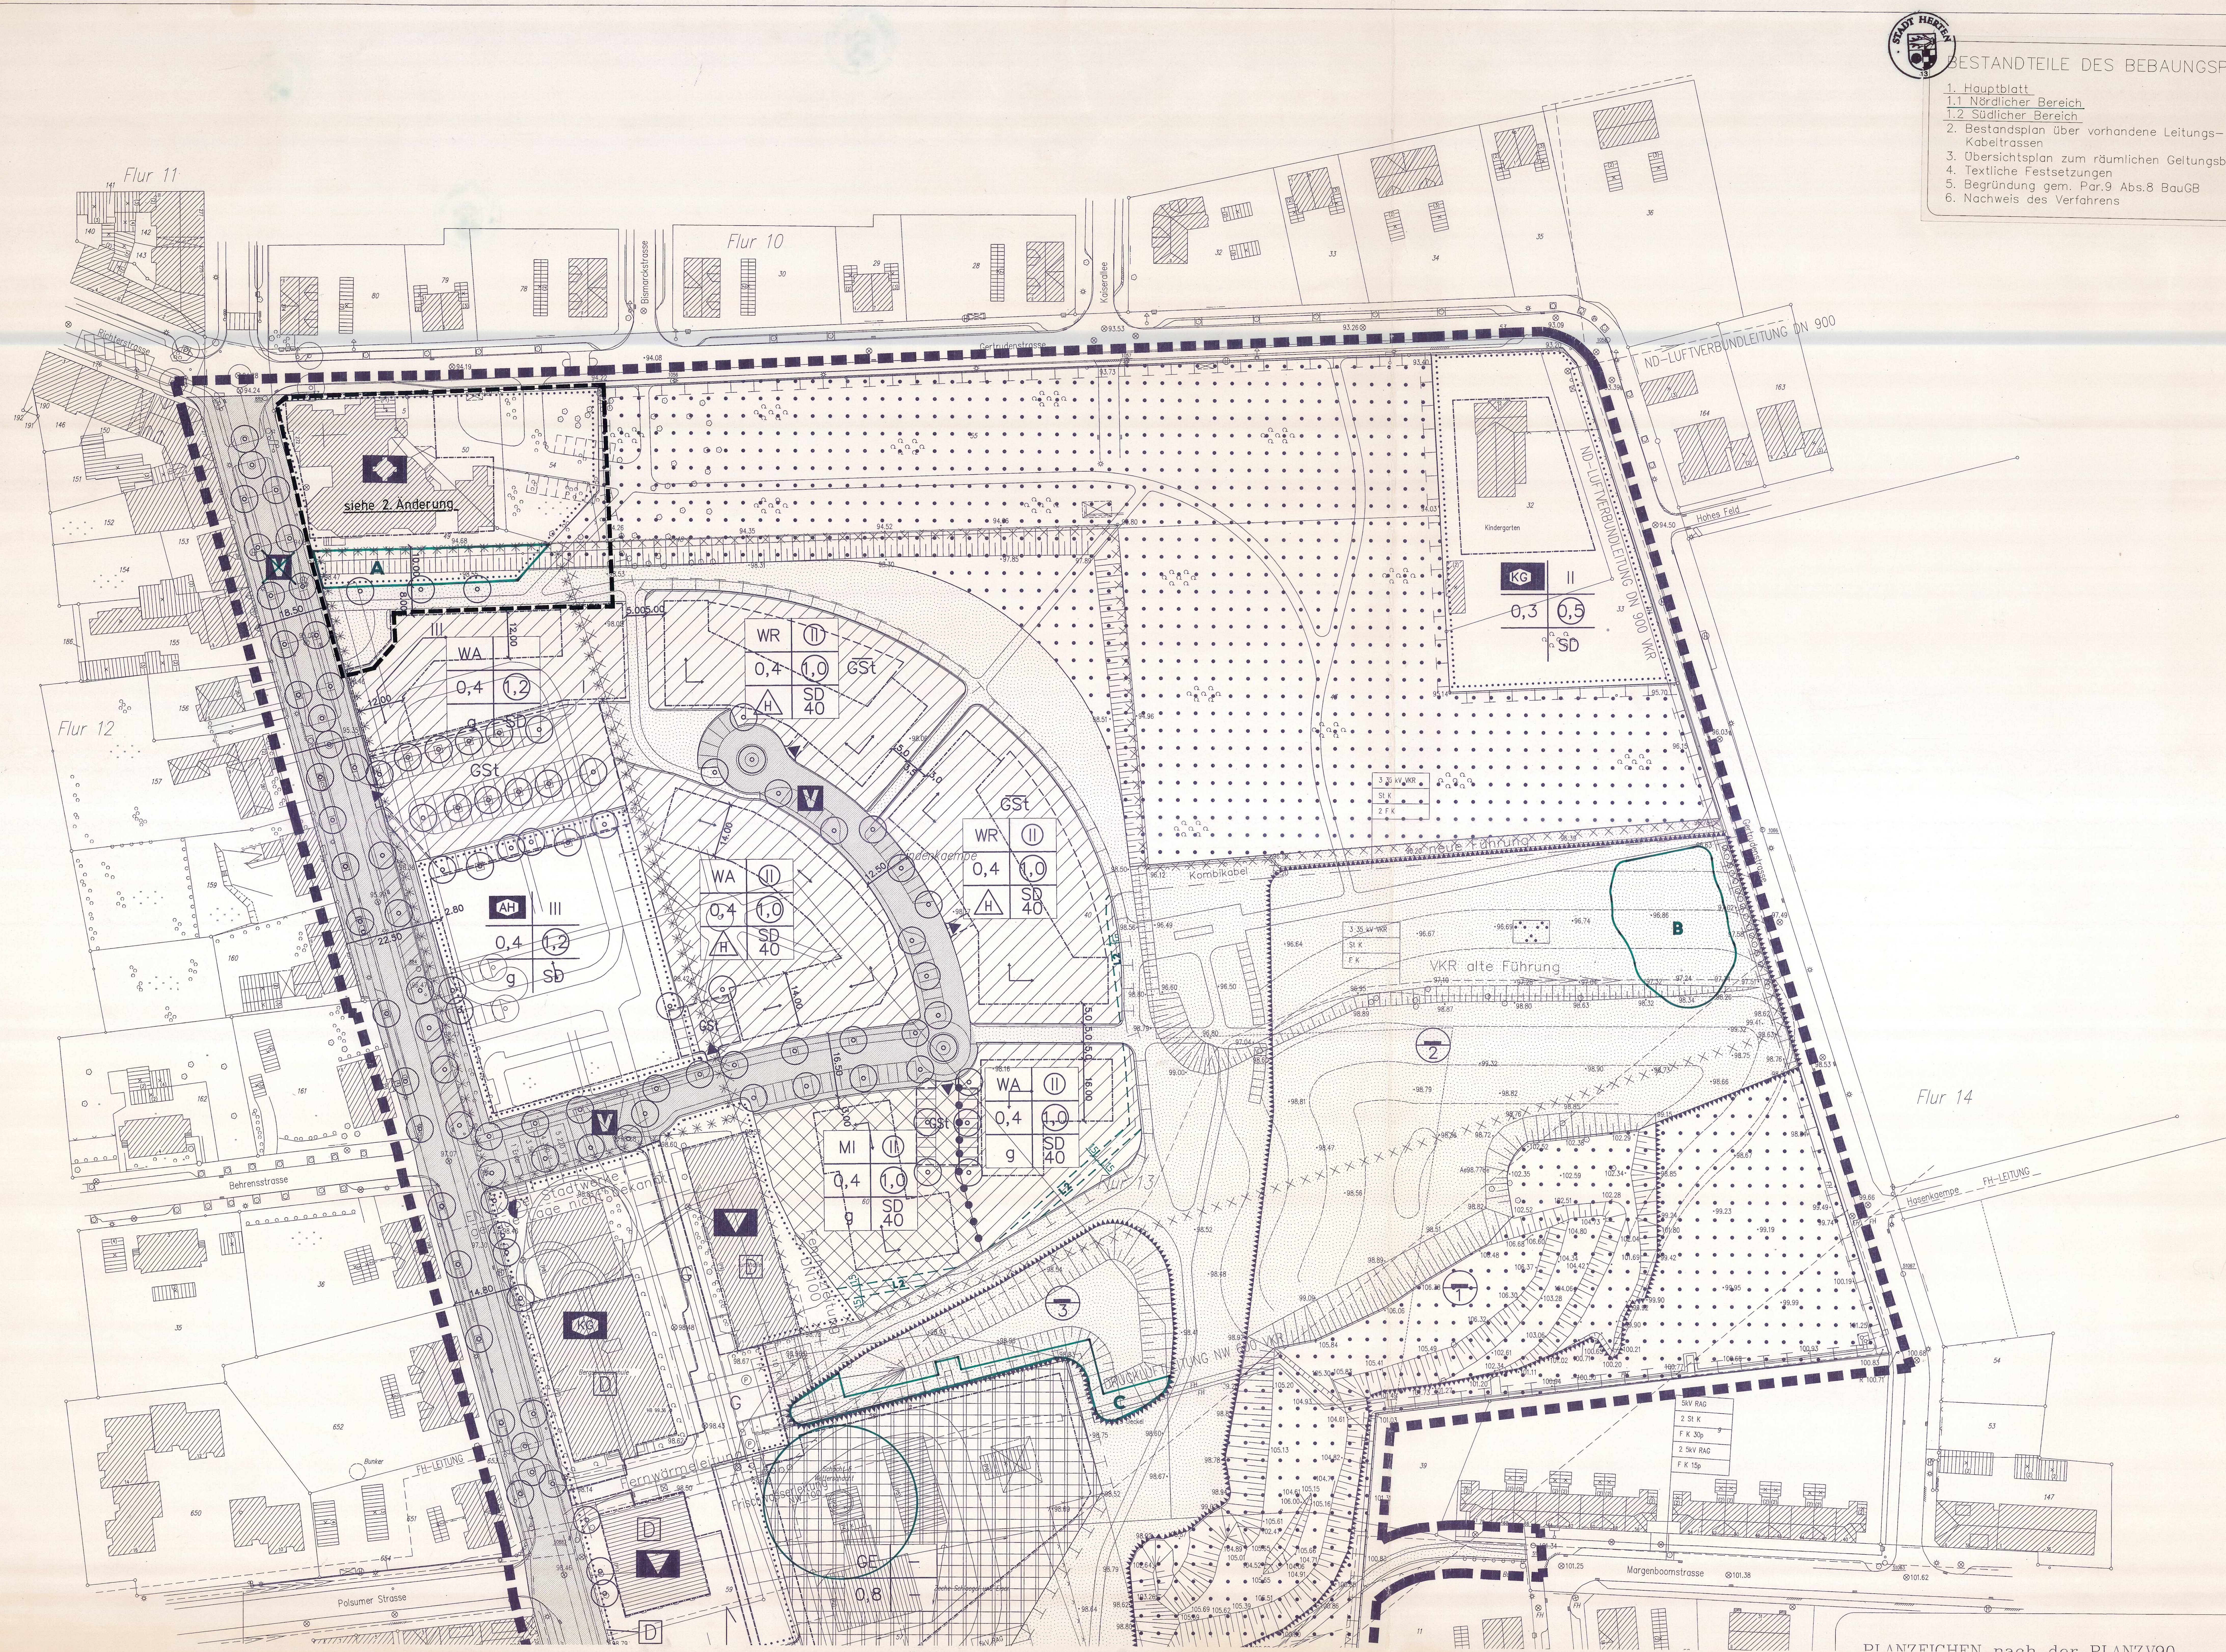

- BESTANDTEILE DES BEBAUUNGSPLANES**
- 1. Hauptblatt
 - 1.1 Nördlicher Bereich
 - 1.2 Südlicher Bereich
 - 2. Bestandsplan über vorhandene Leitungs- und Kabeltrassen
 - 3. Übersichtsplan zum räumlichen Geltungsbereich
 - 4. Textliche Festsetzungen
 - 5. Begründung gem. Par.9 Abs.8 BauGB
 - 6. Nachweis des Verfahrens

