


PLANZEICHENERKLÄRUNG

§§ 1, 2, 8 ff. des Bundesbaugesetzes vom 23.6.1960 (BGBl. I S. 341) in Verbindung mit den Vorschriften der Baunutzungsverordnung in der Fassung vom 26.11.1968 (BGBl. I S. 1237/1969 S. 11), der Planzeichenverordnung vom 19.1.1965 (BGBl. I S. 21) und § 4 der Ersten Verordnung zur Durchführung des Bundesbaugesetzes in der Fassung der Dritten Verordnung zur Änderung der Ersten Verordnung zur Durchführung des Bundesbaugesetzes vom 21.4.1970 (GV. NW. 1970, S. 259) in Verbindung mit § 103 der Bauordnung NW vom 27.1.1970 (GV. NW. 1970, S. 96).

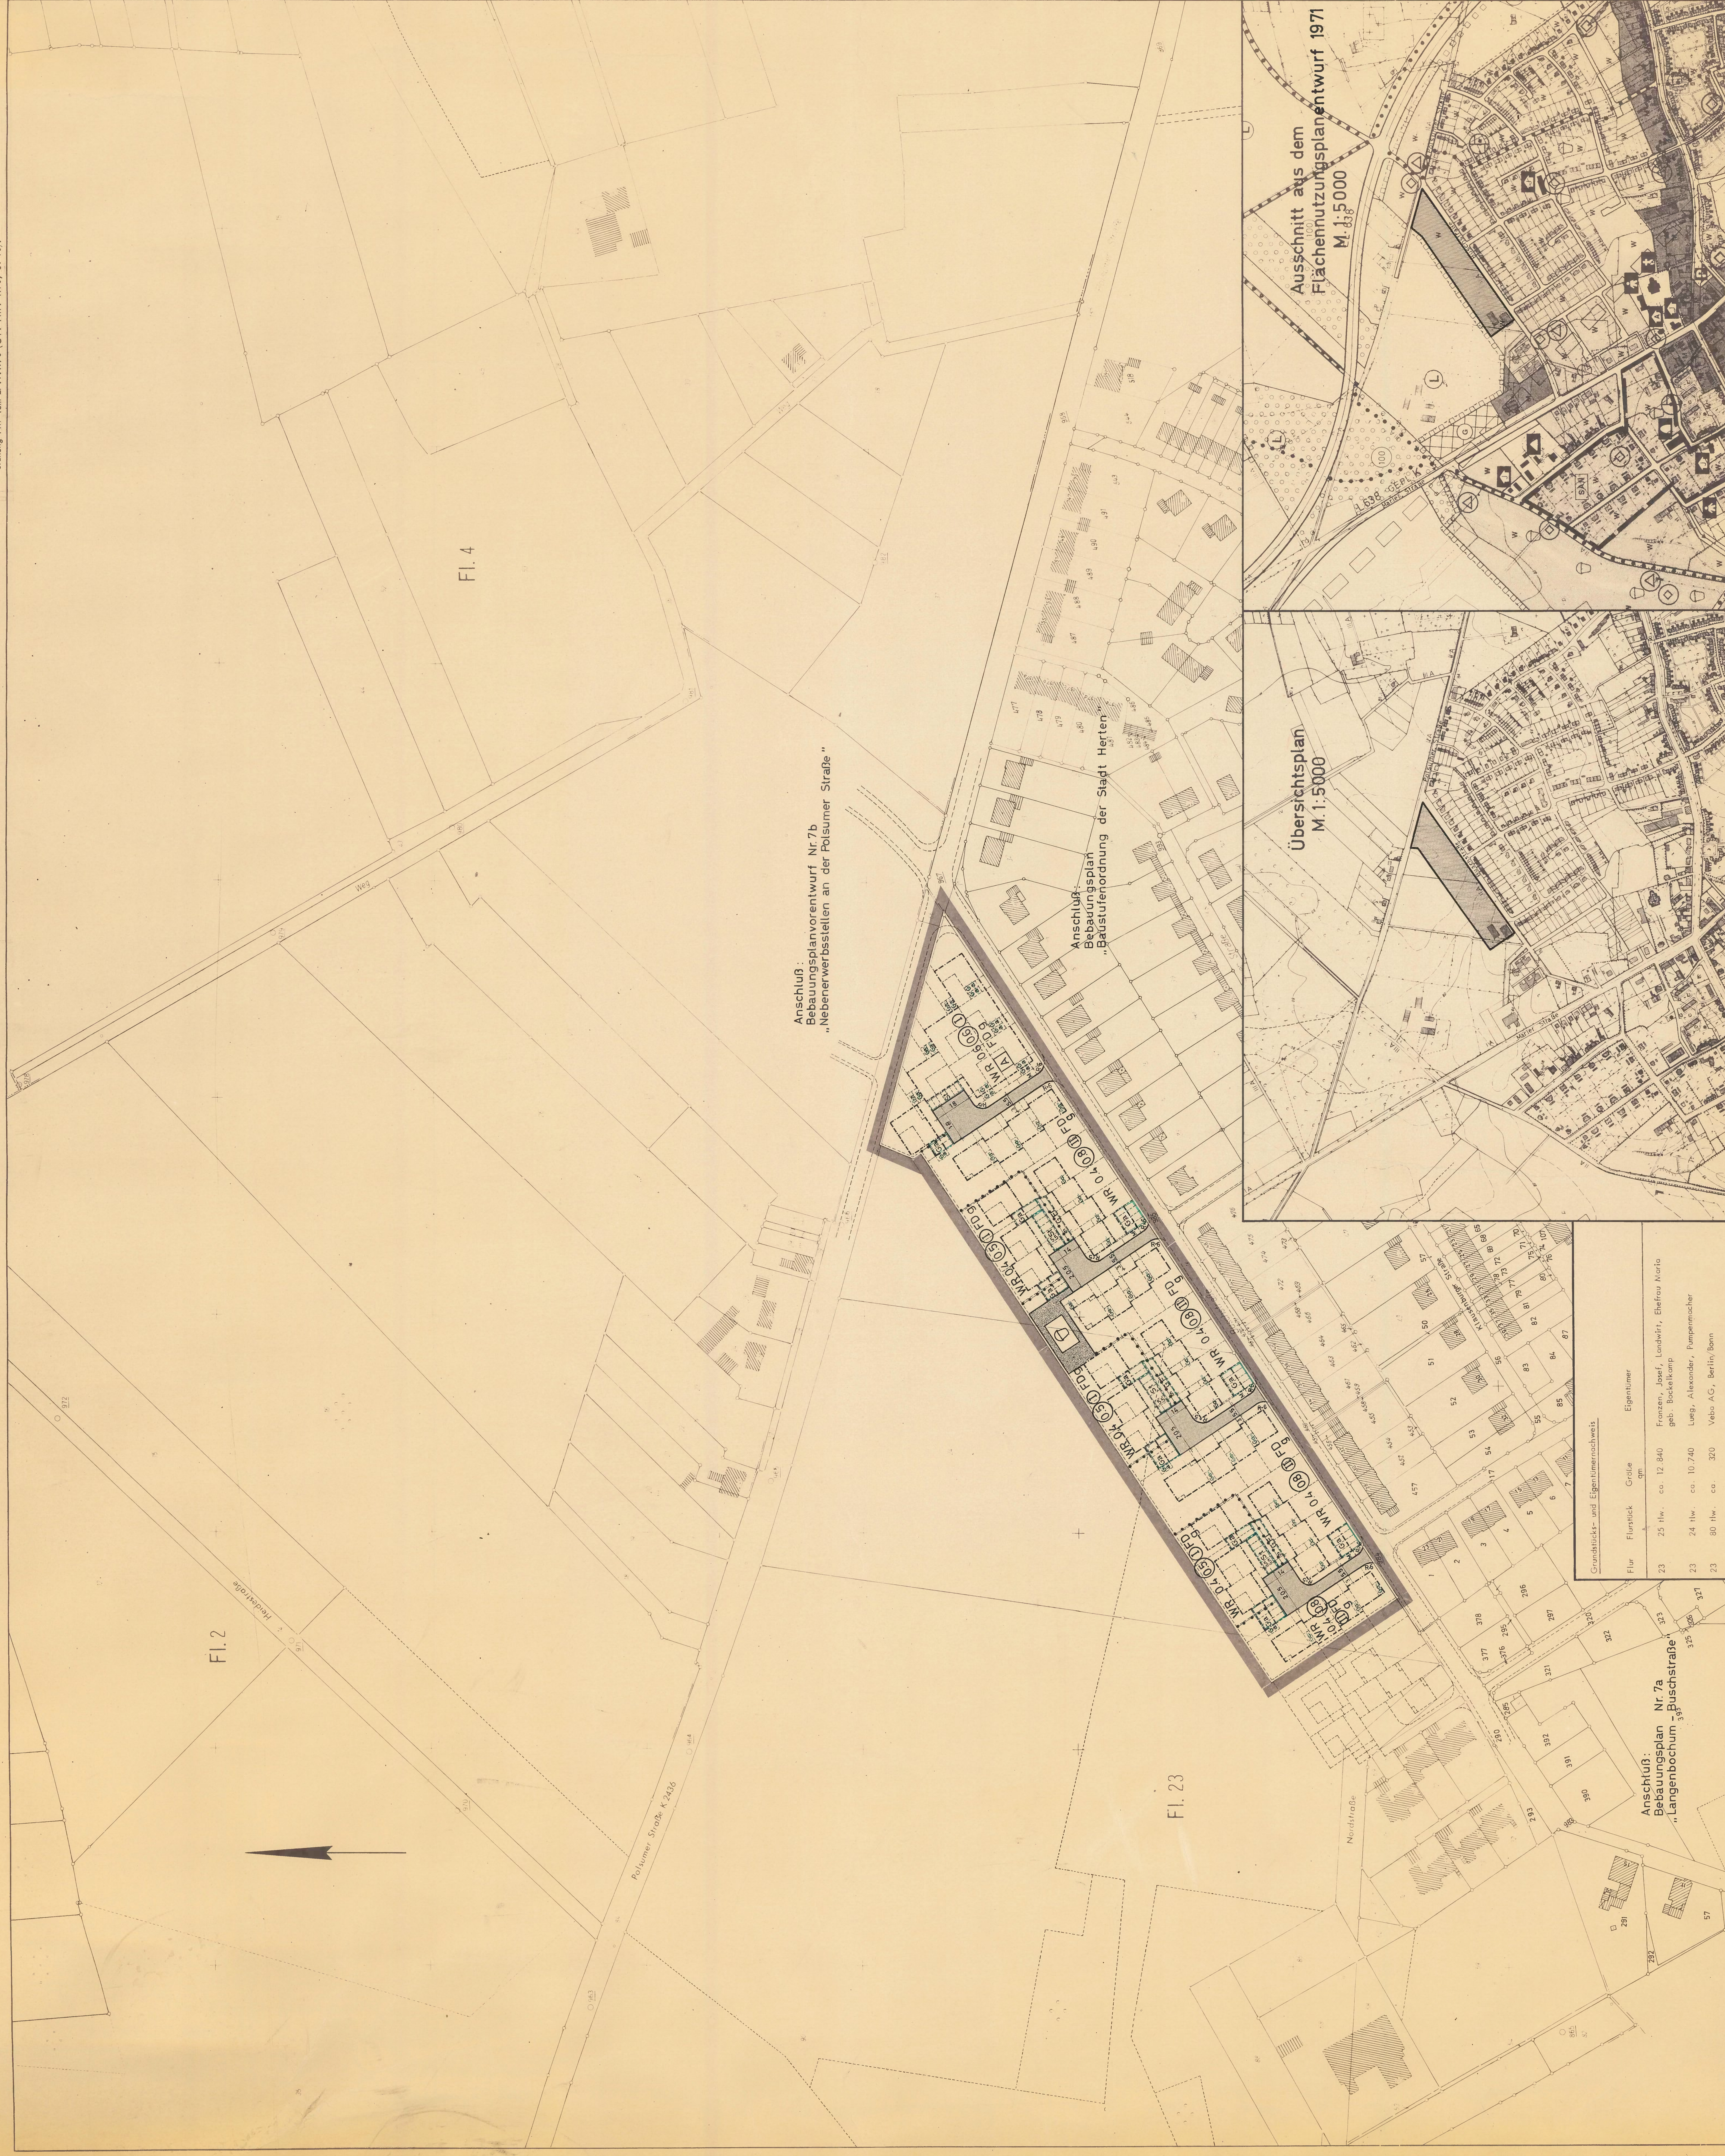

Nr.	Grundstücks- und Eigentümerwechsel			Eigentümer
	Flurstück	Größe qm	Flur	
23	25 tlw.	ca. 12.840		Franzen, Josef, Lendle, Ehefrau Maria geb. Bockelump
23	24 tlw.	ca. 10.240		Wieg, Alexander, Pumpenmacher
23	80 tlw.	ca. 200		Valbo AG, Berlin/ Bonn

Ansatz: Bebauungsplan Nr. 7a
„Langenbochum - Buschstraße“³⁹³

[illegible][illegible][illegible]

MASSTAB: 1:1000

Ergänzungen aufgrund von Hinweisen
der Landesbaubehörde Ruhr
(Genehmigungsverfügung von 13.4.1973)

[illegible][illegible][illegible][illegible]

ART DER BAULICHEN NUTZUNG

(§ 3 Abs. 2 bis 5 der Bauminutzungsverordnung vom 26. November 1958 (BdM. I, 5, 1237) und der Baugesch.